

RZUT PARTERU
SKALA 1 : 100
PROJEKT WYODRĘBNIEŃ
LOKALU MIESZKALNEGO

WOLSZTYN, UL. SŁOWACKIEGO 29
 DZIAŁKA GRUNTOWA NR 479/1
 OBRĘB III

LOKAL NR 2


STAROSTWO POWIATOWE
 w Wolsztynie
 Wydział Architektury i Budownictwa
 załącznik do pisma
 AB. 6.7.4.0.2.5.2.0.2.2

LOKAL NR 2

- POŁOŻENIE: parter budynku - pom. nr 11 - 20
- POW. UŻYTKOWA LOKALU - **Pu₂ = 114,56 m²**
- POM. PRZYNALEŻNE DO LOKALU - **brak**
- POM. PIWNIC I STRYCHU - **wspólne**
- DZIAŁKA GRUNTOWA - **wspólna**
- UDZIAŁ WE WSPÓŁWŁASNOŚCI: **U₂ = 11456/46296**

Wolsztyn, dn. 06.12.2021r.
 Opracował:

Kazimierz Bakies
KAZIMIERZ BAKIES
 mgr inż. budownictwa lądowego
 uprawnienia budowlane z §6 ust. 1 pkt. 1 i 2
 nr ewid. upr. 364/70 i 128/71/Pw
 64-200 Wolsztyn, ul. Powstańców Wlkp. 43
 tel. 3843819

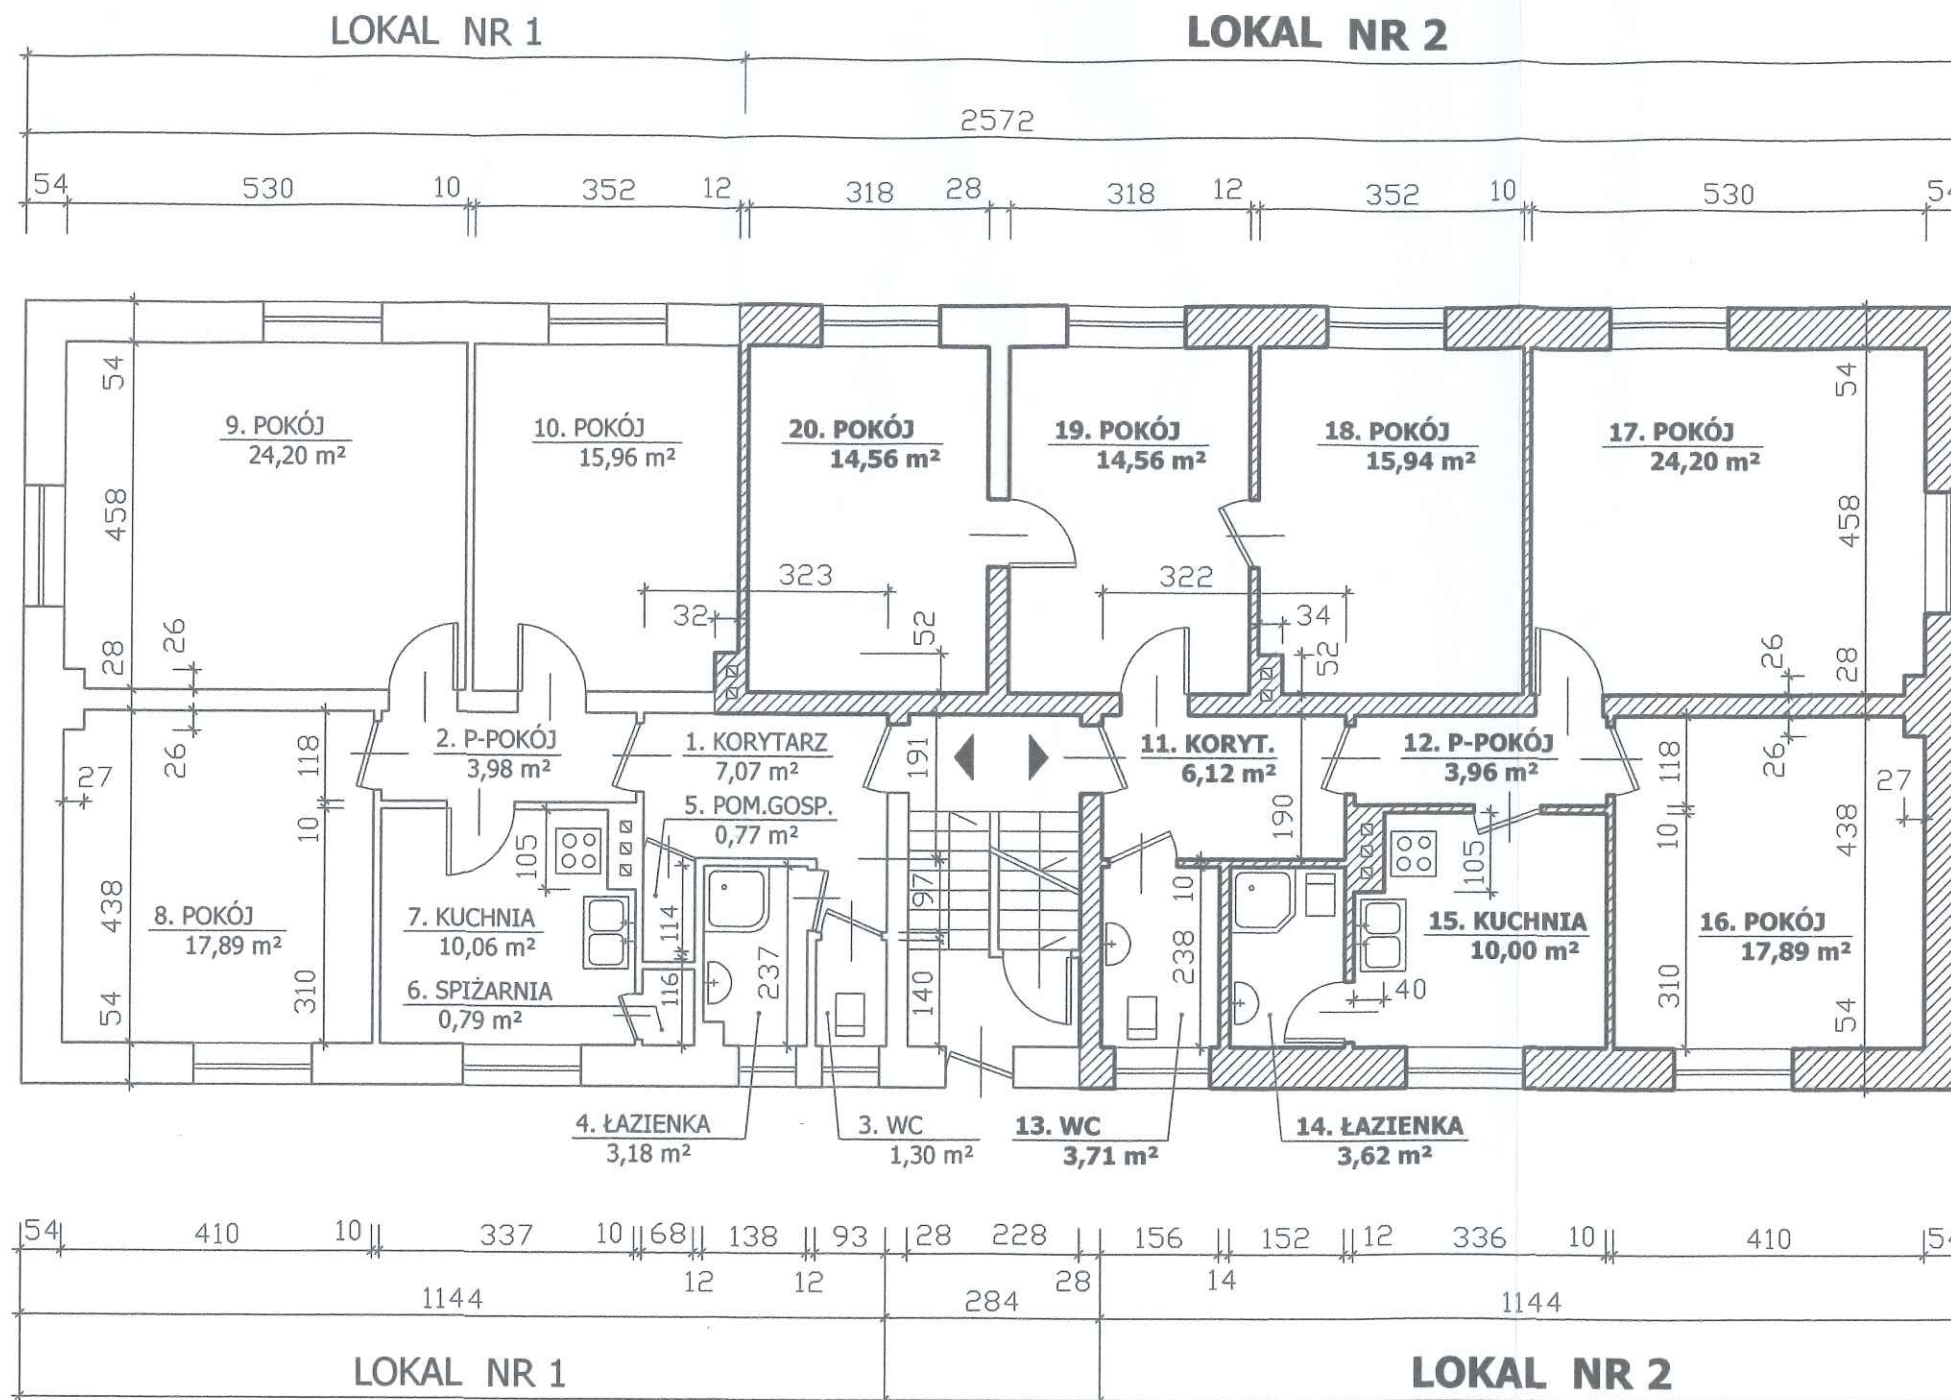

LOKAL NR 2 SPEŁNIA WARUNKI TECHNICZNE JAKIM POWINNY ODPOWIADĄĆ SAMODZIELNE LOKALE MIESZKALNE, W ZNACZENIU USTAWY O WŁASNOŚCI LOKALI Z DNIA 24.06.1994r.

PROJEKT WYODRĘBNIEŃ LOKALU MIESZKALNEGO NR 2 W WOLSZTYNIE, UL. SŁOWACKIEGO NR 29, ZAWIERA INWENTARYZACJĘ BUDOWLANĄ LOKALU WEDŁUG JEGO STANU W DNIU 05.11.2021 r.